

BROCHURE



Van der Heckstraat 14 te Alkmaar



Woonkamer



Woonkamer



Woonkeuken

Object:

Laat u verrassen door de ruimte in deze optimaal uitgebouwde 2/1 kapwoning met een royale en zonnige tuin (zuidwest). Maar liefst 4 forse slaapkamers en uw auto parkeren op eigen terrein maken het compleet. Op loopafstand treft u winkelcentrum de Hoef en de gezellige binnenstad van Alkmaar en het NS station zijn met luttele fietsminuten te bereiken. Met de auto zit u zo op de ringweg en rijksweg A9.

De woning is voorzien van een uitbouw aan de achterzijde, de garage is bij de woning getrokken en er is een extra berging gecreëerd. Op de 1e verdieping vindt u op zowel de voorslaapkamer als op de garage een dakkapel, op de 2e verdieping is een 3e dakkapel waardoor er 4 riante slaapkamers zijn.

Indeling:

Begane grond:

Voortuin met parkeergelegenheid – entree – hal met trapopgang – toilet met fonteintje – L-vormige woonkamer met gashaard – aan de achterzijde een ruime uitgebouwde open eetkeuken met dubbele tuindeuren – zijkamer (eventueel te gebruiken als hobbykamer / kantoor – bijkeuken met aansluitingen voor wasmachine en wasdroger – berging – keurig aangelegde zij- en achtertuin alwaar u de gehele dag van de zon kunt genieten.

Bijzonderheden:

1e verdieping:

Overloop – ruime voor slaapkamer met dakkapel – 2 ruime achterslaapkamers waarvan 1 is uitgebouwd boven de garage en is voorzien van een dakkapel – badkamer met douche, dubbele vaste wastafel en 2e toilet – vaste trap naar 2e verdieping.

2e verdieping:

voorzolder – ruime zolderslaapkamer met dakkapel.

Bijzonderheden:

- 452 m2 eigen grond;
- Inhoud: 540 m3;
- Woonoppervlakte: 175 m2;
- Zonnige tuin op het zuidwesten;
- Volledig geïsoleerd.

Vraagprijs:

€ 499.500,-- k.k.

Aanvaarding:

In overleg

Contactgegevens:

ZND Makelaardij o.g.

Groteweg 9

1756 CK 't Zand

T. 0224 71 2 453

I. www.zndmakelaardij.nl

e. info@zndmakelaardij.nl



Keuken



Zijkamer



Tuin

Extra foto's



Tuin



Tuin



Tuin



Tuin



Badkamer



Slaapkamer 1

Extra foto's



Slaapkamer 1



Slaapkamer 2



Slaapkamer 3



Slaapkamer 3



Zolderkamer



Vooraanzicht

Kenmerken

Overdracht

Vraagprijs:	€499.500 k.k.
Aanvaarding:	In overleg
Eigendomssituatie:	Volle eigendom

Bouw

Soort woonhuis:	Eengezinswoning, helft van dubbel woonhuis
Soort bouw:	Bestaande bouw
Bouwjaar:	1994

Indeling

Woonoppervlakte:	175 m ²
Overige in pandige ruimte:	8 m ²
Perceeloppervlakte:	452 m ²
Inhoud:	540 m ³
Aantal kamers:	6 kamers (4 slaapkamers)
Aantal badkamers:	1 badkamer
Badkamervoorzieningen:	Douche, 2 ^e toilet, dubbele vaste wastafel
Aantal woonlagen:	3 woonlagen
Voorzieningen:	Mechanische ventilatie en tv kabel

Energie

Energie label:	Niet verplicht
Isolatie:	Volledig geïsoleerd
Verwarming:	Centrale verwarming
Warm water:	CV-ketel

Buitenruimte

Ligging:	In woonwijk
Tuin:	Voortuin, zijtuin en achtertuin
Zijtuin:	170 m ² (10m diep en 17 m breed)
Ligging tuin:	Gelegen op het zuidwesten bereikbaar via achterom


Bergruimte

Schuur/berging:	Aangebouwde stenen berging
Voorzieningen:	Voorzien van elektra


Garage

Garage:	Carport
---------	---------

Plattegrond (Begane grond)


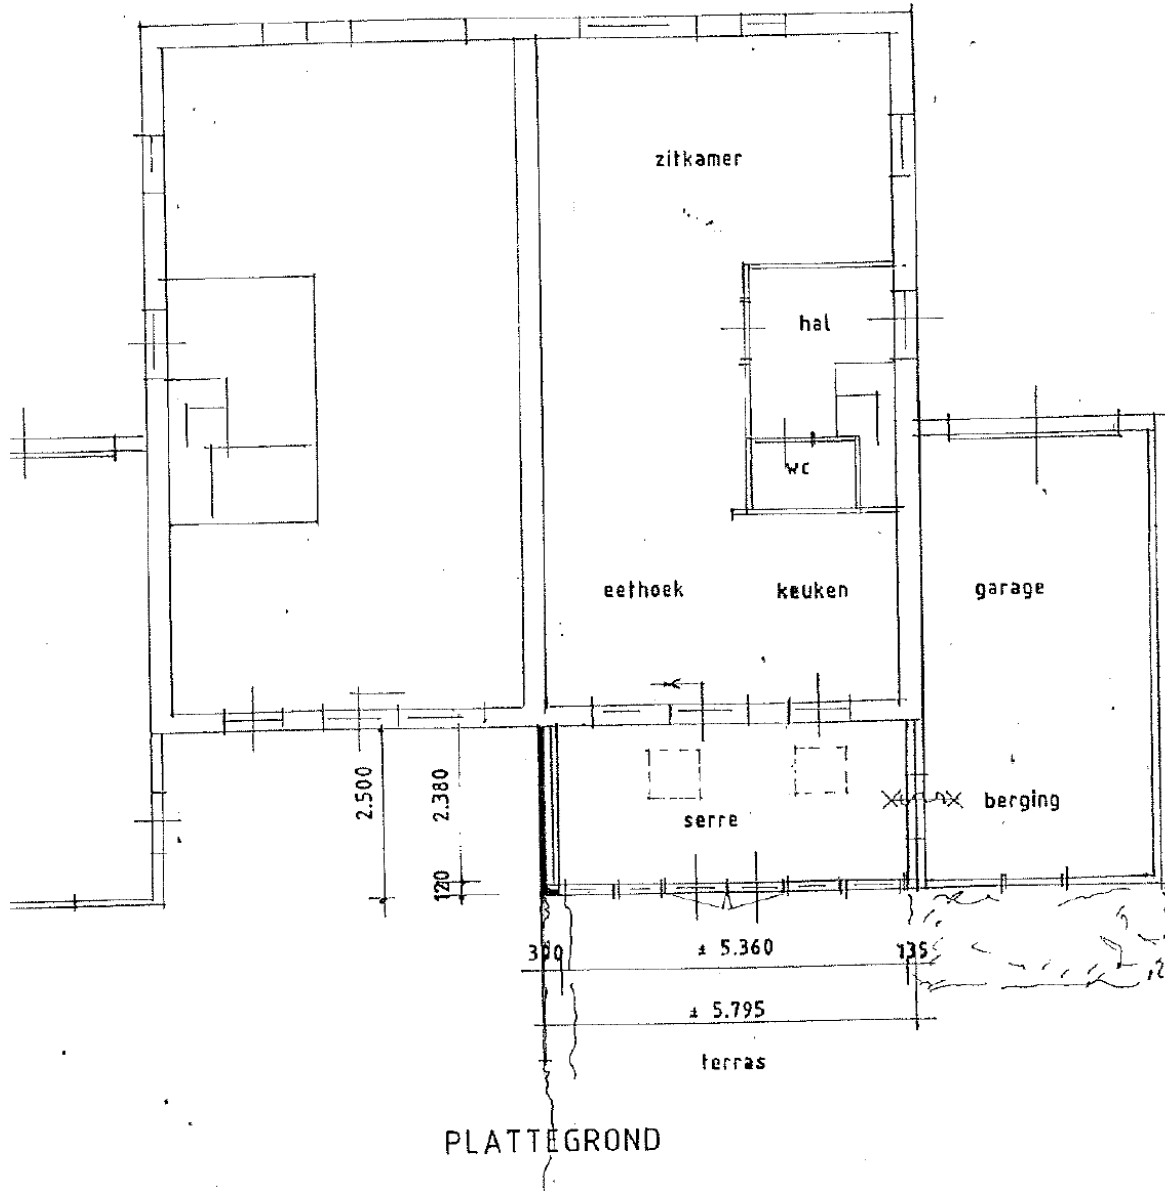


Plattegrond (1^e verdieping)

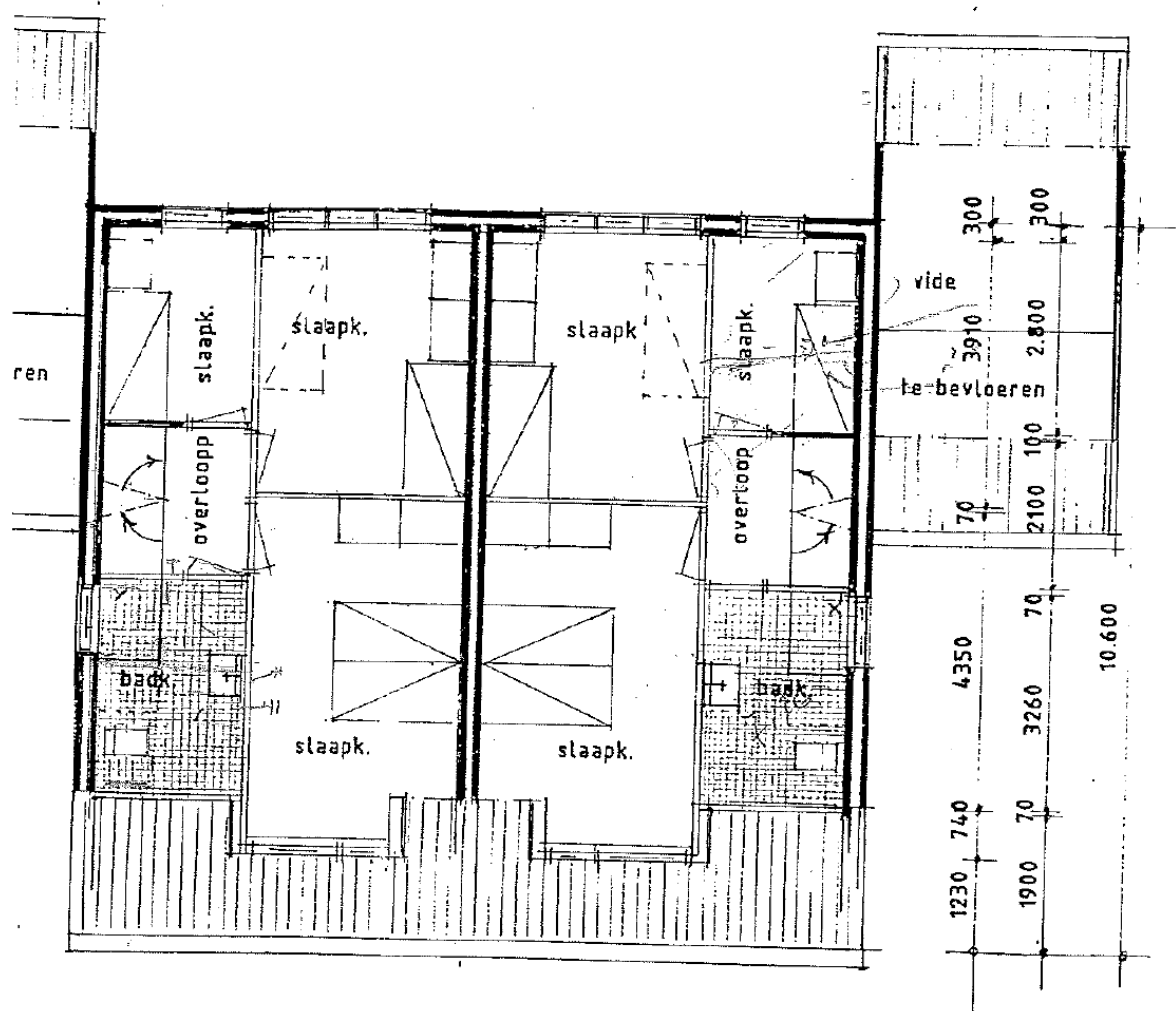


1^e VERDIEPING.

Plattegrond (2^e verdieping)

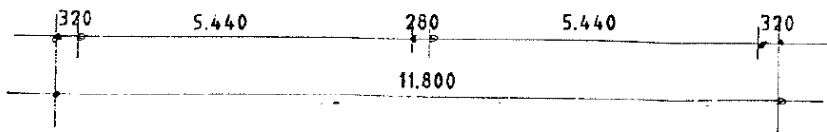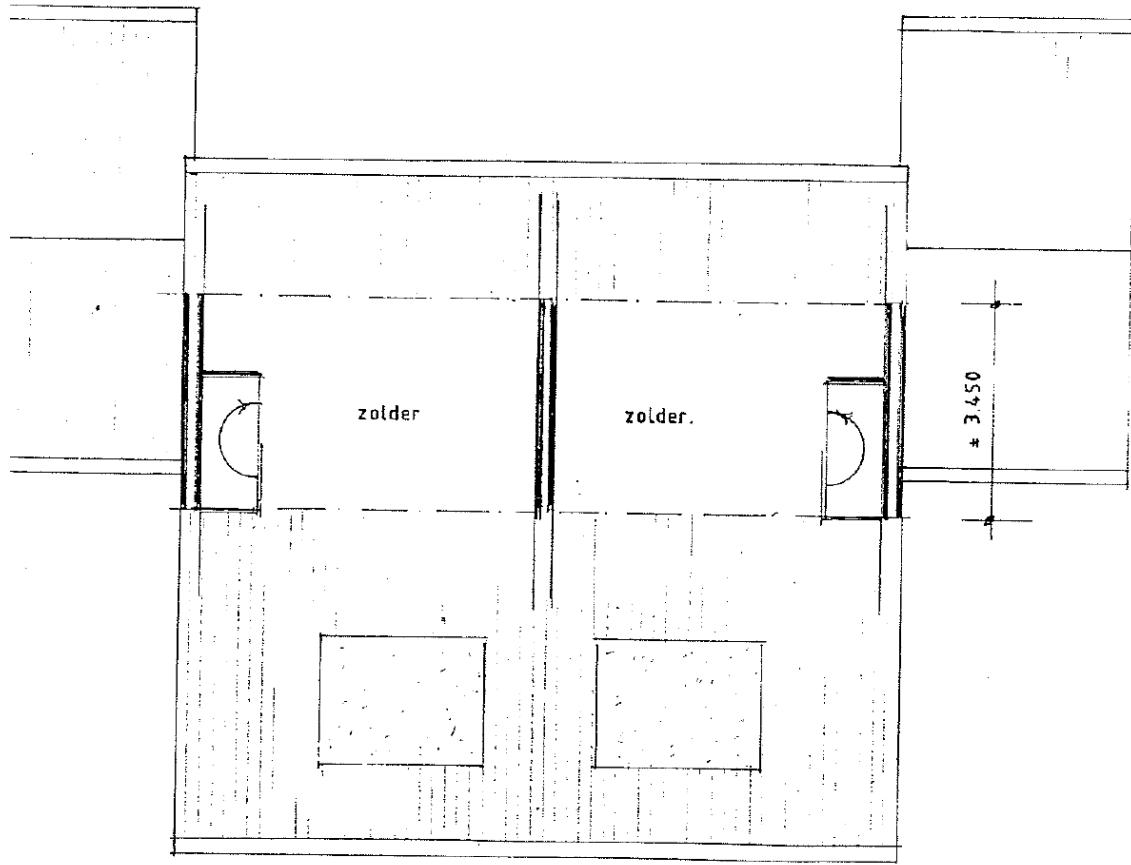

2^e VERDIEPING

Plattegrond (Doorsnede)

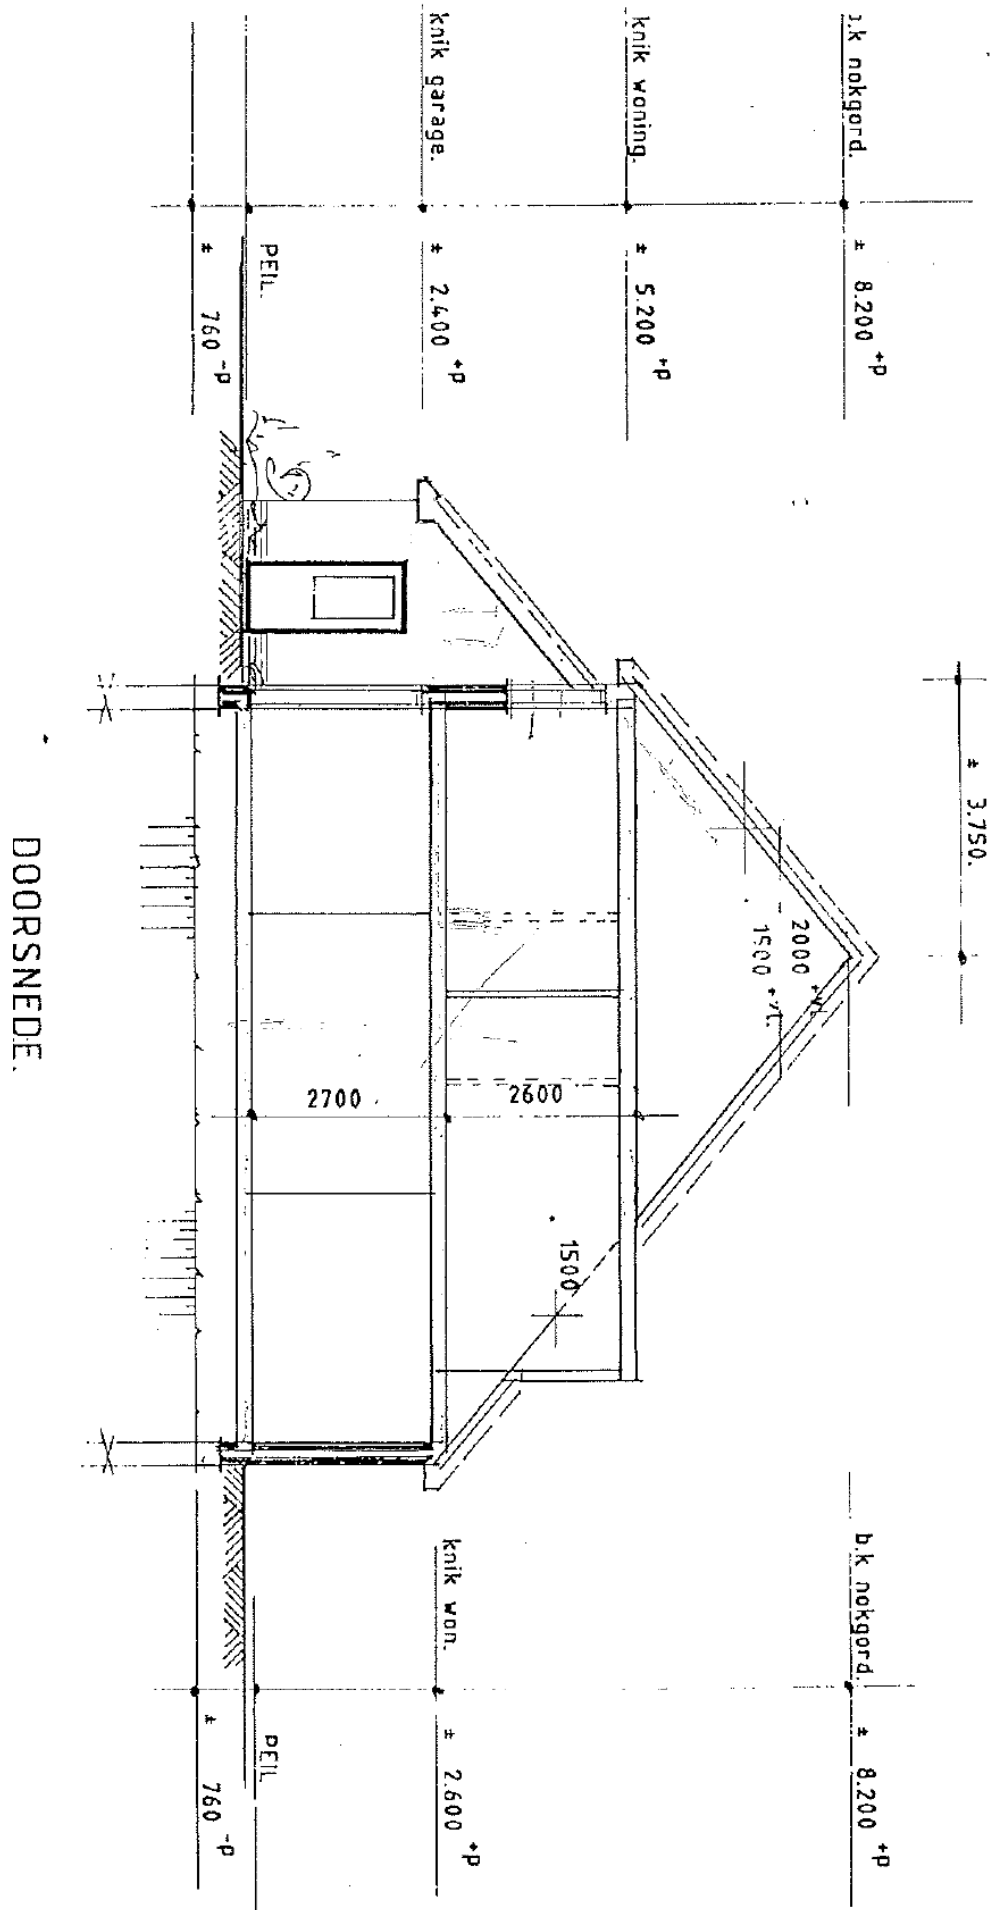



Betreffende het
perceel:

Van der Heckstraat 14, 1816 HK Alkmaar

d.d.:

Voor de onderstaande zaken -ongeacht of ze roerend dan wel onroerend zijn- geldt dat ze soms wel en soms niet in de woning achterblijven. Wilt u aangeven wat in uw situatie het geval is?

	Blijft achter	Gaat mee	Kan worden overgenomen	NVT
Tuin				
Tuinaanleg/bestrating/beplanting	<input checked="" type="checkbox"/>	<input type="checkbox"/>	<input type="checkbox"/>	<input type="checkbox"/>
Buitenverlichting	<input checked="" type="checkbox"/>	<input type="checkbox"/>	<input type="checkbox"/>	<input type="checkbox"/>
Tijd- of schemerschakelaar/bewegingsmelder	<input type="checkbox"/>	<input type="checkbox"/>	<input type="checkbox"/>	<input checked="" type="checkbox"/>
Tuinhuis/buitenberging	<input checked="" type="checkbox"/>	<input type="checkbox"/>	<input type="checkbox"/>	<input type="checkbox"/>
Kasten/werkbank in tuinhuis/berging	<input type="checkbox"/>	<input type="checkbox"/>	<input type="checkbox"/>	<input checked="" type="checkbox"/>
(Broei)kas	<input type="checkbox"/>	<input type="checkbox"/>	<input type="checkbox"/>	<input checked="" type="checkbox"/>
Voet droogmolen	<input type="checkbox"/>	<input type="checkbox"/>	<input type="checkbox"/>	<input checked="" type="checkbox"/>
Overige tuin, te weten:				
- barbeque	<input type="checkbox"/>	<input type="checkbox"/>	<input checked="" type="checkbox"/>	<input type="checkbox"/>
- tuintafels	<input type="checkbox"/>	<input type="checkbox"/>	<input checked="" type="checkbox"/>	<input type="checkbox"/>
-	<input type="checkbox"/>	<input type="checkbox"/>	<input type="checkbox"/>	<input type="checkbox"/>
Woning				
Vlaggenmast	<input checked="" type="checkbox"/>	<input type="checkbox"/>	<input type="checkbox"/>	<input type="checkbox"/>
Schotel/antenne	<input type="checkbox"/>	<input type="checkbox"/>	<input type="checkbox"/>	<input checked="" type="checkbox"/>
Brievenbus	<input type="checkbox"/>	<input type="checkbox"/>	<input type="checkbox"/>	<input checked="" type="checkbox"/>
(Voordeur)bel	<input checked="" type="checkbox"/>	<input type="checkbox"/>	<input type="checkbox"/>	<input type="checkbox"/>
Alarminstallatie	<input type="checkbox"/>	<input type="checkbox"/>	<input type="checkbox"/>	<input checked="" type="checkbox"/>
Veiligheidsslots en overige inbraakpreventie	<input checked="" type="checkbox"/>	<input type="checkbox"/>	<input type="checkbox"/>	<input type="checkbox"/>
Rookmelders	<input checked="" type="checkbox"/>	<input type="checkbox"/>	<input type="checkbox"/>	<input type="checkbox"/>
Rolluiken/zonwering buiten	<input type="checkbox"/>	<input type="checkbox"/>	<input checked="" type="checkbox"/>	<input type="checkbox"/>
Zonwering binnen	<input type="checkbox"/>	<input type="checkbox"/>	<input type="checkbox"/>	<input checked="" type="checkbox"/>
Vliegenhorren	<input type="checkbox"/>	<input type="checkbox"/>	<input checked="" type="checkbox"/>	<input type="checkbox"/>
Raamdecoratie, te weten:				
- gordijnen	<input type="checkbox"/>	<input type="checkbox"/>	<input checked="" type="checkbox"/>	<input type="checkbox"/>
- rolgordijnen	<input type="checkbox"/>	<input type="checkbox"/>	<input checked="" type="checkbox"/>	<input type="checkbox"/>

- losse horren/rolhorren	<input type="checkbox"/>	<input type="checkbox"/>	<input checked="" type="checkbox"/>	<input type="checkbox"/>
-	<input type="checkbox"/>	<input type="checkbox"/>	<input type="checkbox"/>	<input type="checkbox"/>
Vloerdecoratie, te weten:				
- vloerbedekking	<input type="checkbox"/>	<input type="checkbox"/>	<input type="checkbox"/>	<input checked="" type="checkbox"/>
- parketvloer/laminaat	<input checked="" type="checkbox"/>	<input type="checkbox"/>	<input type="checkbox"/>	<input type="checkbox"/>
- plavuizen	<input type="checkbox"/>	<input type="checkbox"/>	<input type="checkbox"/>	<input checked="" type="checkbox"/>
-	<input type="checkbox"/>	<input type="checkbox"/>	<input type="checkbox"/>	<input type="checkbox"/>
Warmwatervoorziening, te weten:				
-	<input type="checkbox"/>	<input type="checkbox"/>	<input type="checkbox"/>	<input type="checkbox"/>
-	<input type="checkbox"/>	<input type="checkbox"/>	<input type="checkbox"/>	<input type="checkbox"/>
CV met toebehoren	<input checked="" type="checkbox"/>	<input type="checkbox"/>	<input type="checkbox"/>	<input type="checkbox"/>
Thermostaat	<input checked="" type="checkbox"/>	<input type="checkbox"/>	<input type="checkbox"/>	<input type="checkbox"/>
Mechanische ventilatie/luchtbehandeling	<input checked="" type="checkbox"/>	<input type="checkbox"/>	<input type="checkbox"/>	<input type="checkbox"/>
Airconditioning	<input type="checkbox"/>	<input type="checkbox"/>	<input type="checkbox"/>	<input checked="" type="checkbox"/>
(Voorzet) open haard met toebehoren	<input type="checkbox"/>	<input type="checkbox"/>	<input checked="" type="checkbox"/>	<input type="checkbox"/>
Allesbrander	<input type="checkbox"/>	<input type="checkbox"/>	<input type="checkbox"/>	<input checked="" type="checkbox"/>
Kachels	<input type="checkbox"/>	<input type="checkbox"/>	<input type="checkbox"/>	<input checked="" type="checkbox"/>
Isolatievoorzieningen (voorzetramen/radiatorfolie etc.), te weten:	<input type="checkbox"/>	<input type="checkbox"/>	<input type="checkbox"/>	<input checked="" type="checkbox"/>
-	<input type="checkbox"/>	<input type="checkbox"/>	<input type="checkbox"/>	<input type="checkbox"/>
-	<input type="checkbox"/>	<input type="checkbox"/>	<input type="checkbox"/>	<input type="checkbox"/>
Radiatorafwerking	<input type="checkbox"/>	<input type="checkbox"/>	<input checked="" type="checkbox"/>	<input type="checkbox"/>
Schilderijophangstelsysteem	<input type="checkbox"/>	<input type="checkbox"/>	<input type="checkbox"/>	<input checked="" type="checkbox"/>
Keukenblok met bovenkasten	<input checked="" type="checkbox"/>	<input type="checkbox"/>	<input type="checkbox"/>	<input type="checkbox"/>
Keuken (inbouw)apparatuur, te weten:				
- koel / vriescombinatie	<input checked="" type="checkbox"/>	<input type="checkbox"/>	<input type="checkbox"/>	<input type="checkbox"/>
- vaatwasser	<input checked="" type="checkbox"/>	<input type="checkbox"/>	<input type="checkbox"/>	<input type="checkbox"/>
- gaskookplaat	<input checked="" type="checkbox"/>	<input type="checkbox"/>	<input type="checkbox"/>	<input type="checkbox"/>
- magnetron	<input checked="" type="checkbox"/>	<input type="checkbox"/>	<input type="checkbox"/>	<input type="checkbox"/>
-	<input type="checkbox"/>	<input type="checkbox"/>	<input type="checkbox"/>	<input type="checkbox"/>
-	<input type="checkbox"/>	<input type="checkbox"/>	<input type="checkbox"/>	<input type="checkbox"/>
Keukenaccessoires	<input checked="" type="checkbox"/>	<input type="checkbox"/>	<input type="checkbox"/>	<input type="checkbox"/>
-	<input type="checkbox"/>	<input type="checkbox"/>	<input type="checkbox"/>	<input type="checkbox"/>
-	<input type="checkbox"/>	<input type="checkbox"/>	<input type="checkbox"/>	<input type="checkbox"/>
-	<input type="checkbox"/>	<input type="checkbox"/>	<input type="checkbox"/>	<input type="checkbox"/>
Verlichting, te weten:				
- inbouwverlichting	<input checked="" type="checkbox"/>	<input type="checkbox"/>	<input type="checkbox"/>	<input type="checkbox"/>
- opbouwverlichting	<input type="checkbox"/>	<input type="checkbox"/>	<input checked="" type="checkbox"/>	<input type="checkbox"/>
-	<input type="checkbox"/>	<input type="checkbox"/>	<input type="checkbox"/>	<input type="checkbox"/>
(Losse) kasten, legplanken, te weten:				
- kast slaapkamer achterzijde	<input checked="" type="checkbox"/>	<input type="checkbox"/>	<input type="checkbox"/>	<input type="checkbox"/>

-	<input type="checkbox"/>	<input type="checkbox"/>	<input type="checkbox"/>	<input type="checkbox"/>
-	<input type="checkbox"/>	<input type="checkbox"/>	<input type="checkbox"/>	<input type="checkbox"/>
Vast bureau	<input type="checkbox"/>	<input type="checkbox"/>	<input type="checkbox"/>	<input checked="" type="checkbox"/>
Spiegelwanden	<input type="checkbox"/>	<input type="checkbox"/>	<input type="checkbox"/>	<input checked="" type="checkbox"/>
Wastafels met accessoires	<input checked="" type="checkbox"/>	<input type="checkbox"/>	<input type="checkbox"/>	<input type="checkbox"/>
Toiletaccessoires	<input checked="" type="checkbox"/>	<input type="checkbox"/>	<input type="checkbox"/>	<input type="checkbox"/>
-	<input type="checkbox"/>	<input type="checkbox"/>	<input type="checkbox"/>	<input type="checkbox"/>
-	<input type="checkbox"/>	<input type="checkbox"/>	<input type="checkbox"/>	<input type="checkbox"/>
-	<input type="checkbox"/>	<input type="checkbox"/>	<input type="checkbox"/>	<input type="checkbox"/>
Badkameraccessoires	<input checked="" type="checkbox"/>	<input type="checkbox"/>	<input type="checkbox"/>	<input type="checkbox"/>
-	<input type="checkbox"/>	<input type="checkbox"/>	<input type="checkbox"/>	<input type="checkbox"/>
-	<input type="checkbox"/>	<input type="checkbox"/>	<input type="checkbox"/>	<input type="checkbox"/>
-	<input type="checkbox"/>	<input type="checkbox"/>	<input type="checkbox"/>	<input type="checkbox"/>
Sauna met toebehoren	<input type="checkbox"/>	<input type="checkbox"/>	<input type="checkbox"/>	<input checked="" type="checkbox"/>
Veiligheidsschakelaar wasautomaat	<input checked="" type="checkbox"/>	<input type="checkbox"/>	<input type="checkbox"/>	<input type="checkbox"/>
Waterslot wasautomaat	<input checked="" type="checkbox"/>	<input type="checkbox"/>	<input type="checkbox"/>	<input type="checkbox"/>

Overig

Zaken die geen eigendom van de verkoper zijn
 maar waarvan eventuele leascontracten,
 huurkoopcontracten of huurcontracten
 zijn over te nemen, te weten:

-	<input type="checkbox"/>	<input type="checkbox"/>	<input type="checkbox"/>	<input type="checkbox"/>
-	<input type="checkbox"/>	<input type="checkbox"/>	<input type="checkbox"/>	<input type="checkbox"/>
-	<input type="checkbox"/>	<input type="checkbox"/>	<input type="checkbox"/>	<input type="checkbox"/>
Overige zaken, te weten:				
- gehele inboedel	<input type="checkbox"/>	<input type="checkbox"/>	<input checked="" type="checkbox"/>	<input type="checkbox"/>
-	<input type="checkbox"/>	<input type="checkbox"/>	<input type="checkbox"/>	<input type="checkbox"/>
-	<input type="checkbox"/>	<input type="checkbox"/>	<input type="checkbox"/>	<input type="checkbox"/>
Kadastrale kaart



Deze kaart is noordgericht		Schaal 1:500		
12345	Perceelnummer	Kadastrale gemeente		ALKMAAR
25	Huisnummer	Sectie		D
—	Kadastrale grens	Perceel		1690
—	Voorlopige grens			
—	Bebouwing			
—	Overige topografie			

Voor een eensluidend uittreksel, ALKMAAR, 3 augustus 2010
De bewaarder van het kadaster en de openbare registers

Aan dit uittreksel kunnen geen betrouwbare maten worden ontleend.
De Dienst voor het kadaster en de openbare registers behoudt zich de intellectuele eigendomsrechten voor, waaronder het auteursrecht en het databankenrecht.

Omgevingskaart



Deze kaart is noordgericht.

Schaal 1: 12500

Hier bevindt zich Kadastraal object ALKMAAR D 1690
Van der Heckstraat 14, 1816 HK ALKMAAR

© De auteursrechten en databankenrechten zijn voorbehouden aan de Topografische Dienst Kadaster.



<p>bebouwd gebied</p> <p>a huizenblok, groot gebouw b huizen c hoogbouw d kas</p> <p>wegen</p> <p>autosnelweg hoofdweg met gescheiden rijbanen hoofdweg regionale weg met gescheiden rijbanen regionale weg lokale weg met gescheiden rijbanen lokale weg weg met losse of slechte verharding onverharde weg straat/overige weg</p> <p>wandelgebied fietspad pad, voetpad weg in aanleg weg in ontwerp</p> <p>viaduct tunnel vaste brug bewegbare brug brug op pijlers</p>	<p>spoorwegen</p> <p>spoorweg: enkelspoor spoorweg: dubbelspoor spoorweg: driesporig spoorweg: viersporig</p> <p>a station b leadvonnis tram</p> <p>a metro bovengronds b metrostation</p> <p>hydrografie</p> <p>waterloop: smaller dan 3 m waterloop: 3-6 m breed waterloop: breder dan 6 m</p> <p>a schutsluis b brug c vonder d koedam</p> <p>a grondduiker b stuw c duiker d sluis</p> <p>bodemgebruik</p> <p>a weide met sloten b bouwland met greppels c boomgaard d fruitkwekerij e boomkwekerij f weide met populieren g loofbos h naaldbos i gemengd boe j griend k heide l zand m dras en riet n heg en houtwal</p>	<p>overige symbolen</p> <p>a kerk, moskee b toren, hoge koepel c kerk, moskee met toren d markant object e watertoren f vuurtoren</p> <p>a gemeentehuis b postkantoor c politiebureau d wegwijzer</p> <p>a kapel b kruis c viampijp d telescoop</p> <p>a windmolen b watermolen c windmoleetje d windturbine</p> <p>a oliepominstallatie b seirmast c zandmast</p> <p>a hunebed b monument c poldergermaal</p> <p>a begraafplaats b boom c paal d opslagtank</p> <p>a kampsterrein b sportcomplex c ziekenhuis</p> <p>schietbaan afzetting hoogspanningsleiding met mast muur geluidswering</p>
---	---	---

Over Alkmaar

Alkmaar is een stad en een gemeente in de provincie Noord-Holland in Nederland. De gemeente ligt globaal op de grens van West-Friesland en (de samenwerkingsregio) Kennemerland.

Alkmaar is onder andere bekend van de kaasmarkt die plaatsvindt vanaf de eerste vrijdag in april tot en met de eerste vrijdag in september, iedere vrijdagochtend van 10.00 uur - 12.00 uur. Het is een van de vier kaasmarkten die nog gehouden worden in Nederland. De demonstratie vindt plaats voor de Waag, die tevens dient als lokatie van het Hollands Kaasmuseum en de VVV.

Geschiedenis

In 2004 werd gevierd dat Alkmaar 750 jaar stadsrechten bezit. De stadsrechten werden op 11 juni 1254 verleend door Willem II van Holland. De stad deed toen voornamelijk dienst als grensvesting en uitvalsbasis in de strijd tegen de Westfriezen. Dit feest werd op 13 november afgesloten met de landelijke intocht van de Sint met Pakjesboot 12 in de kaasstad.

In 1429 zou in Alkmaar het Bloedmirakel hebben plaatsgevonden, waarbij op wonderbaarlijke wijze bloedvlekken verschenen in een stuk textiel. In 1492 vond de Opstand van het Kaas- en Broodvolk plaats in Alkmaar.

In 1573 werd Alkmaar belegerd door de Spanjaarden, die in Oudorp hun kamp hadden opgeslagen. De Alkmaarders hielden hen echter met kokend teer en brandende takkenbossen op afstand. Deze gebeurtenis, die leidde tot de bekende uitdrukking Bij Alkmaar begint de victorie, wordt nog elk jaar gevierd op 8 oktober tijdens het Alkmaars Ontzet.

Het Noordhollandsch Kanaal, dat in 1824 geopend werd, liep dwars door Alkmaar. In 1865 en 1867 werd de infrastructuur nog verder verbeterd door de opening van de spoorlijnen tussen respectievelijk Alkmaar - Den Helder en Alkmaar-Uitgeest-Haarlem.

In de 20e eeuw ontstonden nieuwe woonwijken rond Alkmaar, en in 1972 werden Oudorp, Koedijk-Zuid en Sint Pancras-Zuid aan het grondgebied van Alkmaar toegevoegd. De stad begon ook een steeds grotere rol te spelen bij de opvang van het bevolkingsoverschot in de Randstad en de bevolking die een huis zocht door de renovatie van oude stadswijken, vooral Amsterdam. Alkmaar verkreeg de groeikernstatus en werd derhalve toentertijd als een van de eerste "overloopsteden" aangemerkt.

Binnenstad Alkmaar:



De Accijnstoren aan de Bierkade:



Bekende Alkmaarders

Geboren:

- Jan Wils (1891-1972), architect
- Carel Beke (1913), schrijver van o.a. Pim Pandoer
- Johannes Geelkerken (1879-1960), predikant en theoloog
- Alfred Peet (1920-2007), Nederlands-Amerikaans koffiebrander
- Rudi Carrell (1934-2006), entertainer, zanger, showmaster, filmproducent en acteur
- Ruud (Rudi) Vis (1941), Labour member of parliament in de UK voor het district Finchley & Golders Green sinds 1997
- Sybilla Dekker (1942), minister van Volkshuisvesting, Ruimtelijke Ordening en Milieubeheer in het Kabinet-Balkenende II(I)
- Gijs IJlander (1947), schrijver
- Patrick Cammaert (1950), generaal bij de Mariniers, hoogste VN-commandant
- Jacqueline Cramer (1951), minister van Volkshuisvesting, Ruimtelijke Ordening en Milieubeheer in het Kabinet-Balkenende IV
- Angela Groothuizen (1959), zangeres, presentatrice
- Gerard Joling (1960), zanger
- Marco Borsato (1966), zanger
- Irene Moors (1967), presentatrice
- Sophie Hilbrand (1975), presentatrice
- Yuri Cornelisse (1975), voetballer
- Tim Cornelisse (1978), voetballer
- Herman Berghuis (1983), zanger en danser, Idols-deelnemer
- Ruben Reus (1984), schaatser (Dancing on Ice)

Kaasmarkt in Alkmaar:



Viaanse Molen:



ZND Aankoopbegeleiding

U heeft een woning bekeken welke wordt aangeboden door ZND Makelaardij o.g. Indien dit u droomwoning is, treden wij graag met u of uw makelaar in onderhandeling. Het kan echter ook zijn dat de woning toch instantie dacht. In dit zoek naar een andere



Wanneer u nog geen heeft genomen dan beteken. Door marktkennis kunnen wij u problemen besparen. De voordelen van ZND als aankoopmakelaar op een rij:

net anders is dan u in eerste geval gaat u waarschijnlijk op woning.

aankoopmakelaar in de arm kunnen wij mogelijk iets voor u deskundigheid, ervaring en duizenden euro's, tijd en

- ✦ Inzicht in de waarde van de woning.
- ✦ Tijds winst door deskundigheid.
- ✦ Professionele begeleiding.
- ✦ Kennis van de markt.
- ✦ Wij bieden u rust en zekerheid.
- ✦ Het opsporen van bouwkundige gebreken.
- ✦ **U betaalt niets te veel voor uw nieuwe woning.**

ZND Makelaardij o.g. biedt u de aankoopdienst in een compleet pakket voor een zeer voordelig prijs. Hierbij gaan wij er vanuit dat u reeds een woning heeft bezichtigd welke uw interesse zeer heeft gewekt. Gedurende het traject zullen wij u dan bij de volgende stappen begeleiden:

- ✦ Maken afspraak en bijwonen 2^e bezichtiging.
- ✦ Bezichtiging en opname van de woning.
- ✦ Onderzoek naar: Kadaster, milieu, gemeentelijke beperkingen en juridische aspecten.
- ✦ Waarde-inzicht / aankoopadvies.
- ✦ Professionele scherpe prijsonderhandelingen.
- ✦ Advies omtrent notaris keuze.
- ✦ Controleren koopovereenkomst.
- ✦ Bewaking verschillende termijnen.
- ✦ controle notariële akte en afrekening van notaris.
- ✦ Afschouwen woning.
- ✦ Bijwonen overdracht.
- ✦ After sales service.

Dit alles bieden wij u aan voor het zeer scherpe tarief van **€ 1.195,- inclusief BTW** en zonder verdere bijkomende kosten. Wij zijn u graag van dienst.

ZND Makelaardij o.g.

Over ZND Makelaardij:

ZND Makelaardij geeft zijn klanten alle tijd die bijvoorbeeld nodig is bij het verkopen van een woning, maar ook een taxatie geniet de nodige zorgvuldigheid en dus tijd. Bent u op zoek naar een makelaar die bereikbaar is, voldoende uitleg geeft en waar u zich niet "een van de velen voelt?" Dan ben u bij ons aan het juiste adres.

Onze scherpe tarieven komen voort uit onze kostenbesparingen op onder andere:

- Dure advertenties in verschillende kranten.
- Dure (bedrijfs)auto's.
- Duur pand.

" Een goede dienstverlening is en blijft ten slotte de beste reclame!"

Onze dienstverlening:

ZND Makelaardij BV is een traditioneel makelaarskantoor (30 jaar ervaring) met moderne tarieven. ZND Makelaardij is altijd open & eerlijk in zijn dienstverlening. Zo weet u van te voren precies wat u van ons kunt verwachten en wat de kosten zijn. Wij nemen altijd de tijd voor onze klanten en zijn pas tevreden wanneer U, dat bent!

ZND Makelaardij is onder andere actief in:

- Aan- en verkoop van woningen en bedrijfspanden.
- Taxaties, woningen en bedrijven.
- Educatie bouwkunde en taxatieleer.
- Advisering.

Onze prijzen

Al onze genoemde prijzen op de website www.zndmakelaardij.nl zijn ALTIJD inclusief BTW en zonder bijkomende kosten (ALL IN prijzen).

*Deze aanbieding is geheel vrijblijvend.
De gegevens welke in deze brochure vermeld staan zijn zo zorgvuldig mogelijk samengesteld. Mochten er echter onjuistheden worden geconstateerd dan kunnen aan deze brochure geen rechten worden ontleend.*