

BROCHURE



Willemijn Posthumustuin 43 te Heerhugowaard



Woonkamer

Object:

Op een heerlijke plek aan het water treft u deze keurig onderhouden tussenwoning. De woonwijk is goed bereikbaar, is ruim van opzet met waterpartijen en groen. De woning, gebouwd in 2002 is zo te betrekken. De woning heeft een luxe keuken en een volledig betegelde badkamer. De achtertuin met fraai uitzicht is onderhoudsvriendelijk aangelegd en ligt aan doorgaand water. De inpandige berging maakt het geheel af.



Woonkamer

Indeling:

Begane grond:

Keurig aangelegde voortuin met toegang tot de woning alsmede de berging – entree – hal – open keuken (inbouwapparatuur: gas-op- glas kookplaat, combimagnetron, vaatwasmachine, koelkast en vriezer) – tussenhal – toilet - tuingerichte L-vormige woonkamer – in de op het zuidwesten gelegen achtertuin kunt u de gehele dag genieten van de zon en het vrije uitzicht.



Keuken

1e verdieping:

Ruime overloop – 1 slaapkamer aan de voorzijde (2.71m x 3.08m) – 2 slaapkamers aan de achterzijde (4.81m x 3.08m & 2.00m x 4.11 m) – volledig betegelde badkamer met douche, 2e toilet en vaste wastafel in badmeubel – inpandige berging met aansluitingen voor wasmachine en wasdroger alsmede opstelling cv-ketel en warmte-terug-win unit.

Willemijn Posthumustuin 43 te Heerhugowaard

Kenmerken:

- Woonoppervlakte: 90 m²
- Inhoud: 285 m³
- Volledig geïsoleerd;
- Kindvriendelijke en ruime woonomgeving;
- Nabij ringweg Alkmaar.

Vraagprijs:

€ 199.000,-- k.k.

Aanvaarding:

In overleg

Contactgegevens:

ZND Makelaardij OG

Timorlaan 45-C

1782 DK DEN HELDER

T. 0223 820201

I. www.zndmakelaardij.nl

e. info@zndmakelaardij.nl



Tuin



Tuin



Achteraanzicht

Deze aanbieding is geheel vrijblijvend.

De gegevens welke in deze brochure vermeld staan zijn zo zorgvuldig mogelijk samengesteld. Mochten er echter onjuistheden worden geconstateerd dan kunnen aan deze brochure geen rechten worden ontleend.

Willemijn Posthumustuin 43 te Heerhugowaard

Extra foto's



Uitzicht



Slaapkamer



Slaapkamer



Slaapkamer



Slaapkamer



Badkamer

Willemijn Posthumustuin 43 te Heerhugowaard

Overdracht

Vraagprijs:	€ 199.000 k.k.
Aanvaarding:	In overleg
Eigendomssituatie:	Volle eigendom

Bouw

Soort woonhuis:	Eengezinswoning, Tussenwoning
Soort bouw:	Bestaande bouw
Bouwjaar:	2002
Keurmerken:	GIW Waarborgcertificaat

Indeling

Woonoppervlakte:	90 m ²
Overige inpandige ruimte:	6 m ²
Perceeloppervlakte:	129 m ²
Inhoud:	285 m ³
Aantal kamers:	4 kamers (3 slaapkamers)
Aantal badkamers:	1 badkamer
Badkamervoorzieningen:	Douche
Aantal woonlagen:	2 woonlagen
Voorzieningen:	Warmte terugwin-unit, mechanische ventilatie Tv kabel

Energie

Energie label:	Niet verplicht
Isolatie:	Volledig geïsoleerd
Verwarming:	Centrale verwarming
Warm water:	Cv-ketel


Buitenruimte

Ligging:	In woonwijk
Tuin:	Voortuin en achtertuin
Achtereinde:	45 m ² (9m diep en 5m breed)
Ligging tuin:	Gelegen op het zuidwesten aan het water


Bergruimte

Schuur/berging:	Inpandig
Voorzieningen:	Voorzien van elektra

Plattegrond begane grond

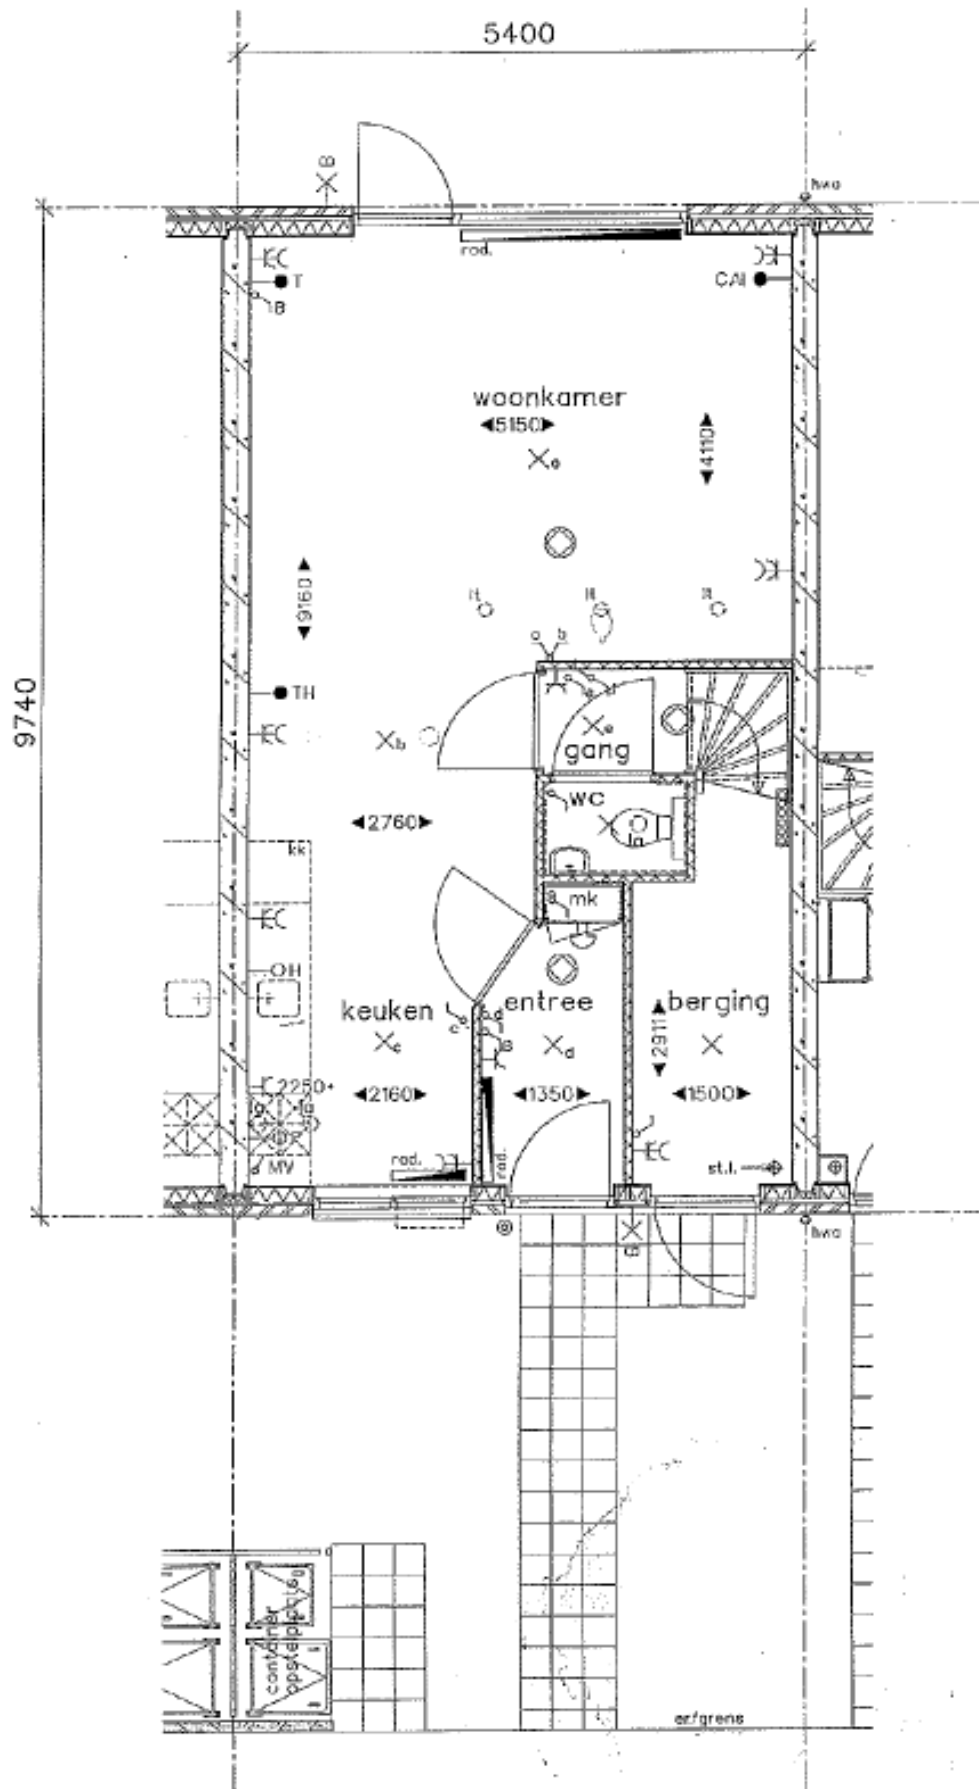

Plattegrond f verdieping

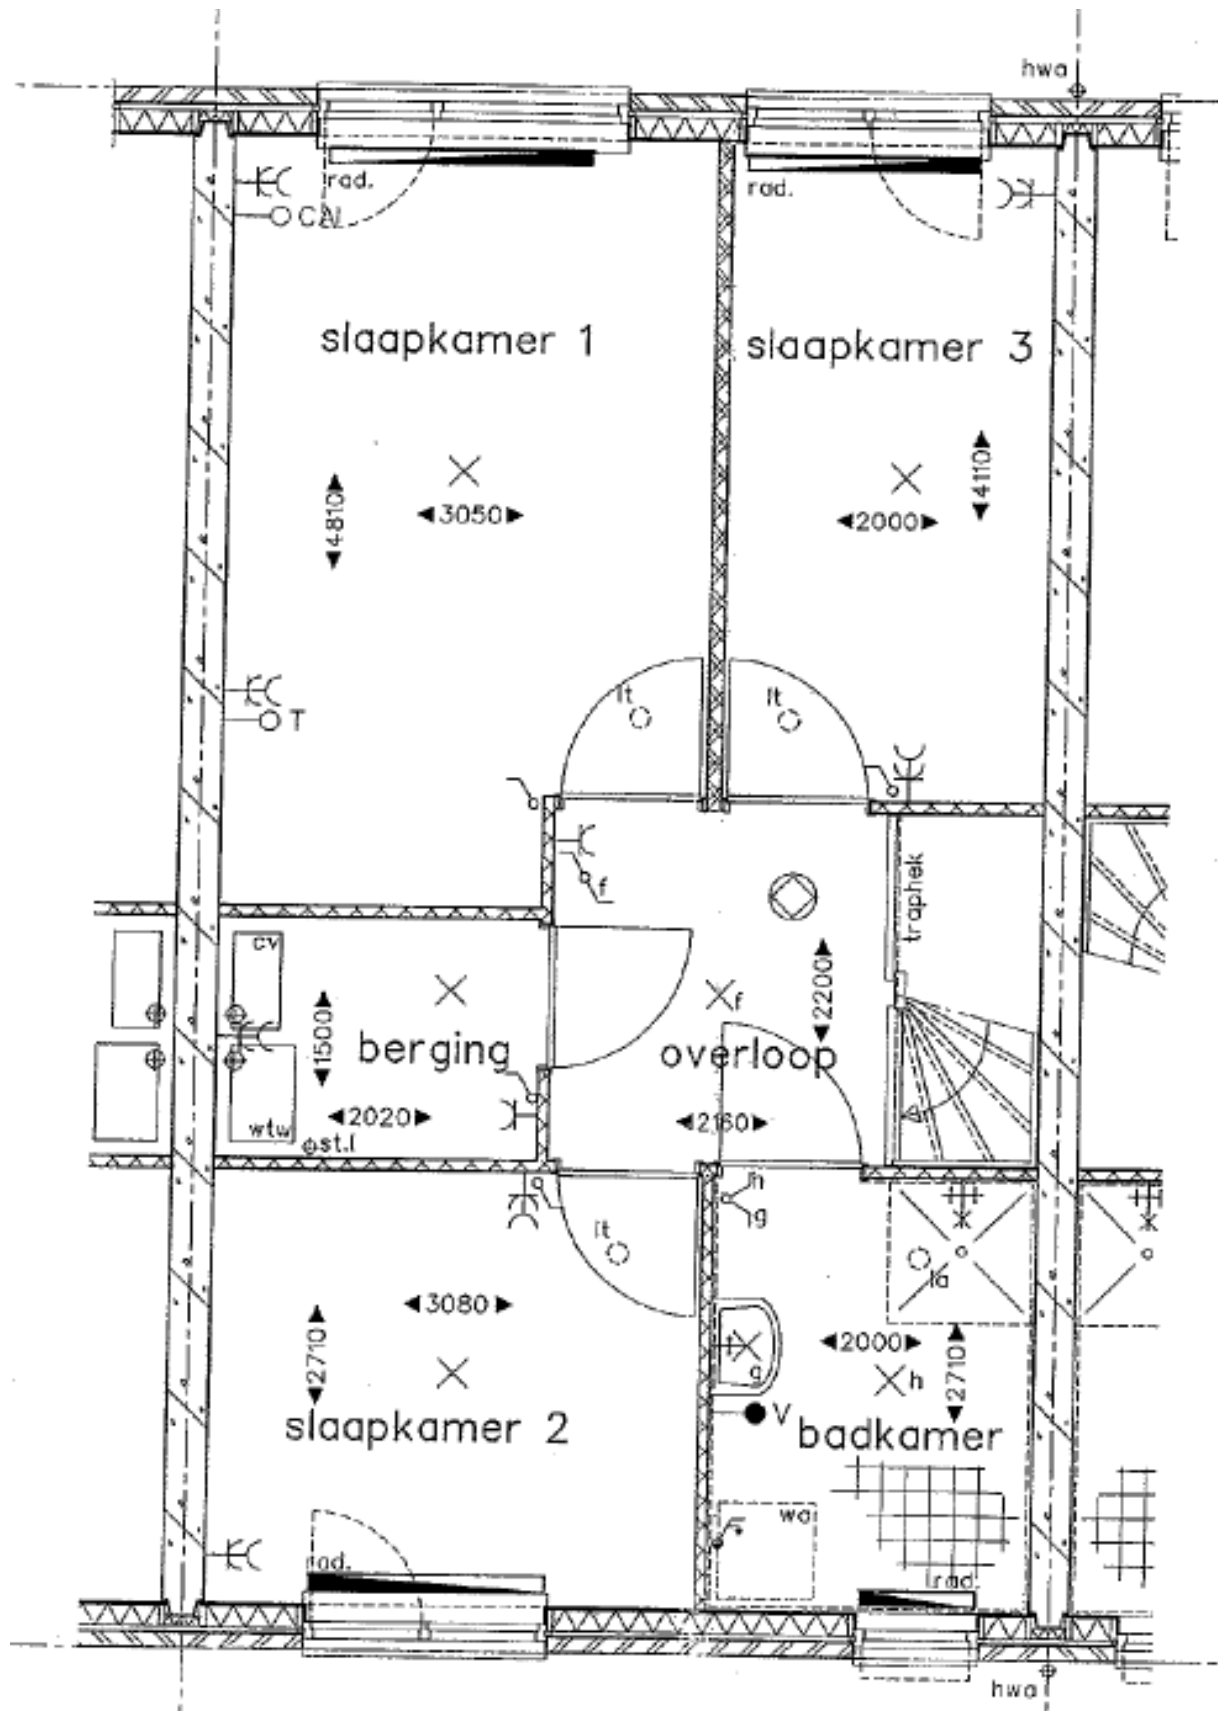



Betreffende het
perceel:

Willemijn Posthumustuin 43, 1705 NS Heerhugowaard

d.d.:

Voor de onderstaande zaken -ongeacht of ze roerend dan wel onroerend zijn- geldt dat ze soms wel en soms niet in de woning achterblijven. Wilt u aangeven wat in uw situatie het geval is?

	Blijft achter	Gaat mee	Kan worden overgenomen	NVT
Tuin				
Tuinaanleg/bestrating/beplanting	<input checked="" type="checkbox"/>	<input type="checkbox"/>	<input type="checkbox"/>	<input type="checkbox"/>
Buitenverlichting	<input checked="" type="checkbox"/>	<input type="checkbox"/>	<input type="checkbox"/>	<input type="checkbox"/>
Tijd- of schemerschakelaar/bewegingsmelder	<input checked="" type="checkbox"/>	<input type="checkbox"/>	<input type="checkbox"/>	<input type="checkbox"/>
Tuinhuis/buitenberging	<input type="checkbox"/>	<input type="checkbox"/>	<input type="checkbox"/>	<input checked="" type="checkbox"/>
Kasten/werkbank in tuinhuis/berging	<input type="checkbox"/>	<input type="checkbox"/>	<input type="checkbox"/>	<input checked="" type="checkbox"/>
(Broel)kas	<input type="checkbox"/>	<input type="checkbox"/>	<input type="checkbox"/>	<input checked="" type="checkbox"/>
Voet droogmolen	<input type="checkbox"/>	<input type="checkbox"/>	<input type="checkbox"/>	<input checked="" type="checkbox"/>
Overige tuin, te weten:				
- tuinmeubilair	<input type="checkbox"/>	<input checked="" type="checkbox"/>	<input type="checkbox"/>	<input type="checkbox"/>
-	<input type="checkbox"/>	<input type="checkbox"/>	<input type="checkbox"/>	<input type="checkbox"/>
-	<input type="checkbox"/>	<input type="checkbox"/>	<input type="checkbox"/>	<input type="checkbox"/>
Woning				
Vlaggenmast	<input type="checkbox"/>	<input type="checkbox"/>	<input type="checkbox"/>	<input checked="" type="checkbox"/>
Schotel/antenne	<input type="checkbox"/>	<input type="checkbox"/>	<input type="checkbox"/>	<input checked="" type="checkbox"/>
Brievenbus	<input checked="" type="checkbox"/>	<input type="checkbox"/>	<input type="checkbox"/>	<input type="checkbox"/>
(Voordeur)bel	<input checked="" type="checkbox"/>	<input type="checkbox"/>	<input type="checkbox"/>	<input type="checkbox"/>
Alarminstallatie	<input type="checkbox"/>	<input type="checkbox"/>	<input type="checkbox"/>	<input checked="" type="checkbox"/>
Veiligheidssloten en overige inbraakpreventie	<input checked="" type="checkbox"/>	<input type="checkbox"/>	<input type="checkbox"/>	<input type="checkbox"/>
Rookmelders	<input checked="" type="checkbox"/>	<input type="checkbox"/>	<input type="checkbox"/>	<input type="checkbox"/>
Rolluiken/zonwering buiten	<input type="checkbox"/>	<input type="checkbox"/>	<input type="checkbox"/>	<input checked="" type="checkbox"/>
Zonwering binnen	<input type="checkbox"/>	<input type="checkbox"/>	<input checked="" type="checkbox"/>	<input type="checkbox"/>
Vliegenhorren	<input type="checkbox"/>	<input type="checkbox"/>	<input checked="" type="checkbox"/>	<input type="checkbox"/>
Raamdecoratie, te weten:				
- gordijnen	<input type="checkbox"/>	<input type="checkbox"/>	<input checked="" type="checkbox"/>	<input type="checkbox"/>
- rolgordijnen	<input type="checkbox"/>	<input type="checkbox"/>	<input checked="" type="checkbox"/>	<input type="checkbox"/>

- losse horren/rolhorren	<input type="checkbox"/>	<input type="checkbox"/>	<input checked="" type="checkbox"/>	<input type="checkbox"/>
-	<input type="checkbox"/>	<input type="checkbox"/>	<input type="checkbox"/>	<input type="checkbox"/>
Vloerdecoratie, te weten:				
- vloerbedekking	<input checked="" type="checkbox"/>	<input type="checkbox"/>	<input type="checkbox"/>	<input type="checkbox"/>
- parketvloer/laminaat	<input checked="" type="checkbox"/>	<input type="checkbox"/>	<input type="checkbox"/>	<input type="checkbox"/>
- plavuizen	<input checked="" type="checkbox"/>	<input type="checkbox"/>	<input type="checkbox"/>	<input type="checkbox"/>
-	<input type="checkbox"/>	<input type="checkbox"/>	<input type="checkbox"/>	<input type="checkbox"/>
Warmwatervoorziening, te weten:				
-	<input type="checkbox"/>	<input type="checkbox"/>	<input type="checkbox"/>	<input type="checkbox"/>
-	<input type="checkbox"/>	<input type="checkbox"/>	<input type="checkbox"/>	<input type="checkbox"/>
CV met toebehoren	<input checked="" type="checkbox"/>	<input type="checkbox"/>	<input type="checkbox"/>	<input type="checkbox"/>
Thermostaat	<input checked="" type="checkbox"/>	<input type="checkbox"/>	<input type="checkbox"/>	<input type="checkbox"/>
Mechanische ventilatie/luchtbehandeling	<input checked="" type="checkbox"/>	<input type="checkbox"/>	<input type="checkbox"/>	<input type="checkbox"/>
Airconditioning	<input type="checkbox"/>	<input type="checkbox"/>	<input type="checkbox"/>	<input checked="" type="checkbox"/>
(Voorzet) open haard met toebehoren	<input type="checkbox"/>	<input type="checkbox"/>	<input type="checkbox"/>	<input checked="" type="checkbox"/>
Allesbrander	<input type="checkbox"/>	<input type="checkbox"/>	<input type="checkbox"/>	<input checked="" type="checkbox"/>
Kachels	<input type="checkbox"/>	<input type="checkbox"/>	<input type="checkbox"/>	<input checked="" type="checkbox"/>
Isolatievoorzieningen (voorzetramen/radiatorfolie etc.), te weten:	<input checked="" type="checkbox"/>	<input type="checkbox"/>	<input type="checkbox"/>	<input type="checkbox"/>
-	<input type="checkbox"/>	<input type="checkbox"/>	<input type="checkbox"/>	<input type="checkbox"/>
-	<input type="checkbox"/>	<input type="checkbox"/>	<input type="checkbox"/>	<input type="checkbox"/>
Radiatorafwerking	<input checked="" type="checkbox"/>	<input type="checkbox"/>	<input type="checkbox"/>	<input type="checkbox"/>
Schilderijophangstelsysteem	<input type="checkbox"/>	<input type="checkbox"/>	<input type="checkbox"/>	<input checked="" type="checkbox"/>
Keukenblok met bovenkasten	<input checked="" type="checkbox"/>	<input type="checkbox"/>	<input type="checkbox"/>	<input type="checkbox"/>
Keuken (inbouw)apparatuur, te weten:				
- koel vriescombinatie	<input checked="" type="checkbox"/>	<input type="checkbox"/>	<input type="checkbox"/>	<input type="checkbox"/>
- vaatwasser	<input checked="" type="checkbox"/>	<input type="checkbox"/>	<input type="checkbox"/>	<input type="checkbox"/>
- keramische kookplaat	<input checked="" type="checkbox"/>	<input type="checkbox"/>	<input type="checkbox"/>	<input type="checkbox"/>
- afzuigkap	<input checked="" type="checkbox"/>	<input type="checkbox"/>	<input type="checkbox"/>	<input type="checkbox"/>
- combimagnetron	<input checked="" type="checkbox"/>	<input type="checkbox"/>	<input type="checkbox"/>	<input type="checkbox"/>
-	<input type="checkbox"/>	<input type="checkbox"/>	<input type="checkbox"/>	<input type="checkbox"/>
Keukenaccessoires	<input type="checkbox"/>	<input type="checkbox"/>	<input type="checkbox"/>	<input checked="" type="checkbox"/>
-	<input type="checkbox"/>	<input type="checkbox"/>	<input type="checkbox"/>	<input type="checkbox"/>
-	<input type="checkbox"/>	<input type="checkbox"/>	<input type="checkbox"/>	<input type="checkbox"/>
-	<input type="checkbox"/>	<input type="checkbox"/>	<input type="checkbox"/>	<input type="checkbox"/>
Verlichting, te weten:				
-	<input type="checkbox"/>	<input checked="" type="checkbox"/>	<input type="checkbox"/>	<input type="checkbox"/>
-	<input type="checkbox"/>	<input type="checkbox"/>	<input type="checkbox"/>	<input type="checkbox"/>
-	<input type="checkbox"/>	<input type="checkbox"/>	<input type="checkbox"/>	<input type="checkbox"/>
(Losse) kasten, legplanken, te weten:				
- legplank keuken	<input type="checkbox"/>	<input type="checkbox"/>	<input checked="" type="checkbox"/>	<input type="checkbox"/>


-	<input type="checkbox"/>	<input type="checkbox"/>	<input type="checkbox"/>	<input type="checkbox"/>
-	<input type="checkbox"/>	<input type="checkbox"/>	<input type="checkbox"/>	<input type="checkbox"/>
Vast bureau	<input type="checkbox"/>	<input type="checkbox"/>	<input type="checkbox"/>	<input checked="" type="checkbox"/>
Spiegelwanden	<input type="checkbox"/>	<input type="checkbox"/>	<input type="checkbox"/>	<input checked="" type="checkbox"/>
Wastafels met accessoires	<input checked="" type="checkbox"/>	<input type="checkbox"/>	<input type="checkbox"/>	<input type="checkbox"/>
Toiletaccessoires	<input type="checkbox"/>	<input checked="" type="checkbox"/>	<input type="checkbox"/>	<input type="checkbox"/>
-	<input type="checkbox"/>	<input type="checkbox"/>	<input type="checkbox"/>	<input type="checkbox"/>
-	<input type="checkbox"/>	<input type="checkbox"/>	<input type="checkbox"/>	<input type="checkbox"/>
-	<input type="checkbox"/>	<input type="checkbox"/>	<input type="checkbox"/>	<input type="checkbox"/>
Badkameraccessoires	<input type="checkbox"/>	<input checked="" type="checkbox"/>	<input type="checkbox"/>	<input type="checkbox"/>
-	<input type="checkbox"/>	<input type="checkbox"/>	<input type="checkbox"/>	<input type="checkbox"/>
-	<input type="checkbox"/>	<input type="checkbox"/>	<input type="checkbox"/>	<input type="checkbox"/>
-	<input type="checkbox"/>	<input type="checkbox"/>	<input type="checkbox"/>	<input type="checkbox"/>
Sauna met toebehoren	<input type="checkbox"/>	<input type="checkbox"/>	<input type="checkbox"/>	<input checked="" type="checkbox"/>
Veiligheidsschakelaar wasautomaat	<input type="checkbox"/>	<input type="checkbox"/>	<input type="checkbox"/>	<input checked="" type="checkbox"/>
Waterslot wasautomaat	<input type="checkbox"/>	<input checked="" type="checkbox"/>	<input type="checkbox"/>	<input type="checkbox"/>

Overig

Zaken die geen eigendom van de verkoper zijn
 maar waarvan eventuele leascontracten,
 huurkoopcontracten of huurcontracten
 zijn over te nemen, te weten:

-	<input type="checkbox"/>	<input type="checkbox"/>	<input type="checkbox"/>	<input type="checkbox"/>
-	<input type="checkbox"/>	<input type="checkbox"/>	<input type="checkbox"/>	<input type="checkbox"/>
-	<input type="checkbox"/>	<input type="checkbox"/>	<input type="checkbox"/>	<input type="checkbox"/>
Overige zaken, te weten:				
-	<input type="checkbox"/>	<input type="checkbox"/>	<input type="checkbox"/>	<input type="checkbox"/>
-	<input type="checkbox"/>	<input type="checkbox"/>	<input type="checkbox"/>	<input type="checkbox"/>
Kadastrale kaart:

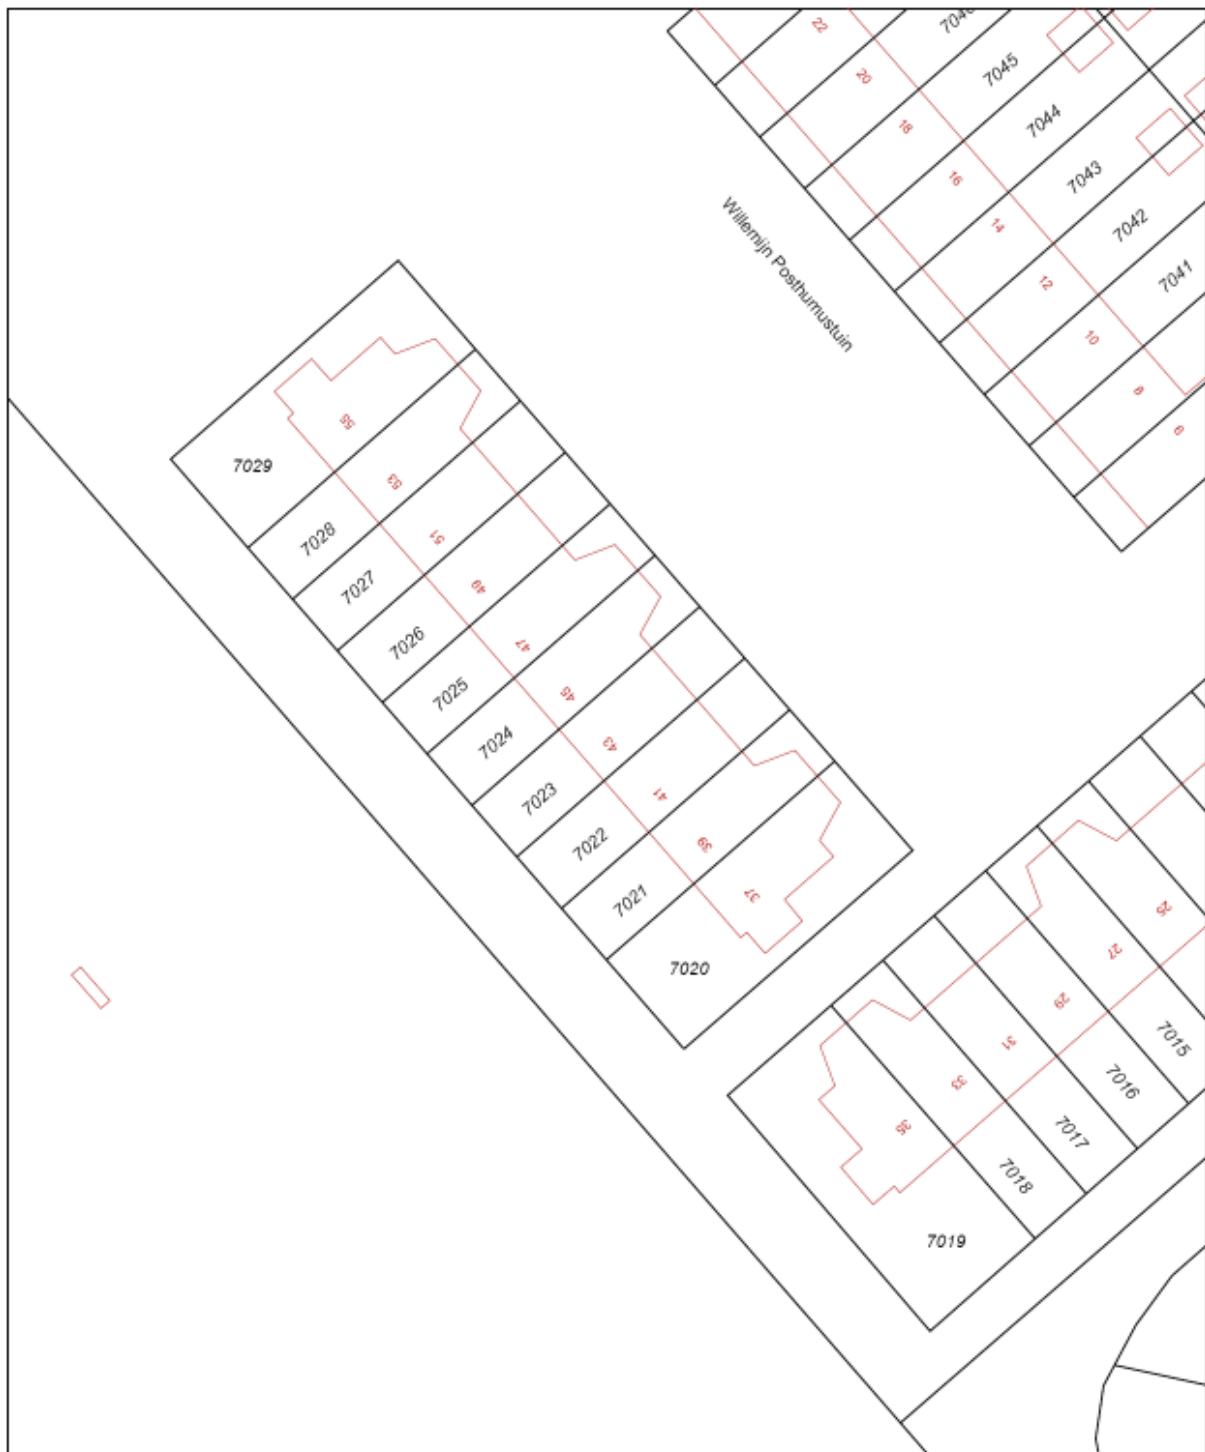


Deze kaart is noordgericht		Schaal 1:500	
12345	Perceelnummer	Kadastrale gemeente	
25	Huisnummer	Sectie	P
—	Kadastrale grens	Perceel	7023
—	Voorlopige grens		
—	Bebouwing		
—	Overige topografie		

Voor een eensluitend uittreksel, ALKMAAR, 3 augustus 2010
De bewaarder van het kadaster en de openbare registers

Aan dit uittreksel kunnen geen betrouwbare maten worden ontleend.
De Dienst voor het kadaster en de openbare registers behoudt zich de intellectuele eigendomsrechten voor, waaronder het auteursrecht en het databankenrecht.

Omgevingskaart

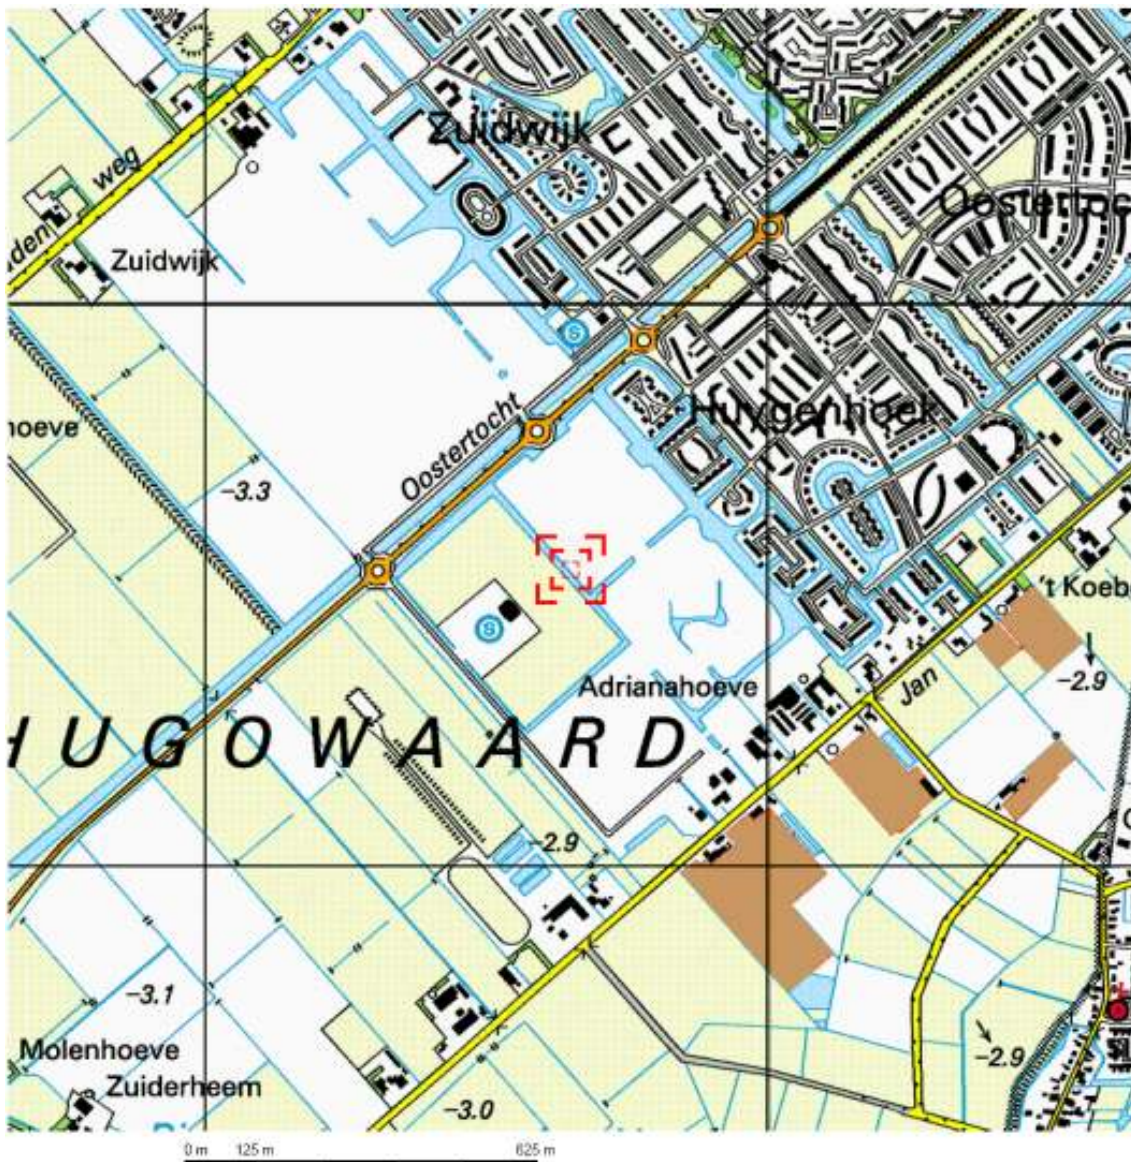

Deze kaart is noordgericht. Schaal 1: 12500

Hier bevindt zich Kadastraal object HEERHUGOWAARD P 7023
 Willemijn Posthumustuin 43, 1705 NS HEERHUGOWAARD

© De auteursrechten en databankenrechten zijn voorbehouden aan de Topografische Dienst Kadaster.

<p>bebouwd gebied</p> <ul style="list-style-type: none"> a huizenblok, groot gebouw b huizen c hoogbouw d kas <p>wegen</p> <ul style="list-style-type: none"> autobanweg hoofdweg met gescheiden rijbanen hoofdweg regionale weg met gescheiden rijbanen regionale weg lokale weg met gescheiden rijbanen lokale weg weg met losse of slechte verharding onverharde weg straat/overge weg wandelpad fietspad pad, voetpad weg in aanleg weg in ontwerp viaduct tunnel veel brug bewegbare brug brug op pijlers 	<p>spoorwegen</p> <ul style="list-style-type: none"> spoorweg: enkelspoor spoorweg: dubbelspoor spoorweg: driesporig spoorweg: viersporig a station b kadeperon tram a metro bovengronds b metrolaan <p>hydrografie</p> <ul style="list-style-type: none"> waterloop: smaller dan 3 m waterloop: 3-6 m breed waterloop: breder dan 6 m a schuilde b brug c vonder d koedam a grachtbaker b stuw c duiker d sluis <p>bodemgebruik</p> <ul style="list-style-type: none"> a weide met sloten b bouwland met greppels c boomgaard d fruitkweekerij e boomkweekerij f weide met populieren g loofbos h naaldbos i gemengd bos j grond k heide l zand m draai en riet n heu en houtwal 	<p>overige symbolen</p> <ul style="list-style-type: none"> a kerk, moskee b toren, hoge koepel c kerk, moskee met toren d markant object e watertoren f vuurtoren a gemeentehuis b postkantoor c politiebureau d wijkwag a kapel b kruis c viersporig d telecoep a windmolen b watermolen c windmolen d windturbine a oliepompiestatie b seinmast c zendmast a hunebed b monument c poldergermaal a begraafplaats b boom c paal d opslagtank a kampsterrein b sportcomplex c zolenhuis achterban stroering hoogspanningleiding met mast muur geluidswering
--	--	--

Over Heerhugowaard:

Geschiedenis Heerhugowaard:

Rond het jaar 800 was het gebied dat nu de gemeente Heerhugowaard vormt bedekt met veen. Ontginning van het veen door de mens in combinatie met stormvloedde leide ertoe dat in de regio vele meren ontstonden, waaronder de Heerhugowaard. Het vormde samen met de Schermer ook een periode ongeveer één meer, waarbij het gedeelte van Heerhugowaard een wad gebied vormde met een soort van moeras lagune. Hier kwam een eind aan toen er de oude lage dijk die er ooit was neergelegd en er in het meer deels nog lag werd verhoogd. Zo ontstonden er twee afgescheiden meren. Deze dijk is later vernoemd naar de Heer Hugo van Assendelft, die in 1296 in deze omgeving door de Westfriezen werd verslagen. Het werd toen de Heer Huygendijk genoemd, de huidige Huigendijk. Heerhugowaard lag toen in het gewest Westflinge en toen nog De Waert genoemd, later wordt het de Huygen Waert genoemd. Dat zou later weer verbasterd (of deels terug veranderd) naar de huidige naam.

Na twee stormen in 1248 werd door de abdij van Egmond, die veel bezittingen had in deze streek, bij Schagen een afsluitdijk aangelegd, de Schagerdam. Deze maakte deel uit van de Westfriese Omringdijk, die de vijfhoek Schagen-Oudorp/Huiswaard-Medemblik-Enkhuizen-Hoorn beschermde. Hiermee was onbeheersbare groei van het meer voorkomen.

Toen in de 17e eeuw particuliere investeerders besloten het meer droog te maken, was dat om landbouwgrond te creëren. In 1630 viel de 39,0 km² grote polder droog, waarna het land werd verdeeld onder de initiatiefnemers. In tegenstelling tot wat bij bijvoorbeeld de Beemster het geval was, viel de kwaliteit van de grond erg tegen. In 1674 overwoog men zelfs serieus de polder weer vol te laten lopen, redenerend dat het gebied als viswater rendabeler zou zijn.

Bereikbaarheid:

Heerhugowaard heeft goede verbindingen met de omliggende plaatsen. Er rijden bussen van en naar Alkmaar-Bergen en Wieringerwerf. Ook heeft Heerhugowaard een Interlinerverbinding. Heerhugowaard ligt aan de spoorlijnen naar Hoorn (Noord-Holland) en Den Helder, Alkmaar-Amsterdam-Nijmegen, en Alkmaar-Haarlem-Den Haag. De spoorlijn Den Helder-Alkmaar werd geopend in 1865 en geëlektrificeerd in 1958. De spoorlijn Heerhugowaard-Hoorn werd geopend in 1898 en geëlektrificeerd in 1974.

Heerhugowaard ligt aan de N 242.

Omgeving:

De omgeving van Heerhugowaard is zeer divers en mooi. Niet ver van Heerhugowaard vandaan zijn er verschillende landschappen. Ten oosten van de agglomeratie, zijn er verscheidene bloembollenvelden, zij het niet zo groot als de velden in de kop van Noord-Holland. Maar ook deze grotere velden zijn in relatief weinig tijd te bezichtigen. Halverwege de jaren '80 is in Heerhugowaard een 61 hectare groot bos aangelegd, de "Waarderhout". Daarnaast is er veel agrarisch landschap in de regio van Heerhugowaard. In Heerhugowaard

bevinden zich tevens glastuinbouw en verschillende molens die de droogmakerij herinneren; de molens dateren uit de 17e eeuw.

Bezienswaardigheden:

De in 2006 gebouwde vleugel van het gemeentehuis is zonder meer een bezienswaardigheid door zijn moderne opvallende en architectuur. Heerhugowaard is een overwegend moderne stad met een aantal dorpse kenmerken en een overwegend tuinstedelijke opzet, dat zich in de 19de eeuw snel ontwikkeld heeft met de komst van o.a. industrie. Bezienswaardigheden in het dorp zijn:

- de Nederlands hervormde kerk uit 1871
- de moderne Dyonisiuskerk, gebouwd in de jaren 60, met als oorzaak dat zijn voorganger in zeer slechte staat verkeerde.
- de gereformeerde kerk uit 1917
- een modern gemeentehuis annex bibliotheek
- verschillende monumentale boerderijen
- de Waerdse Tempel een groot evenementencentrum (geopend met concert van BZN op 21 januari 2006)
- het Strand van Luna, een kunstmatig strand waar binnenkort waterskied kan worden (cableski).

Gemeentehuis:



Geboren in Heerhugowaard:

- Rudie Lubbers (17 augustus 1945), bokser
- Henk Spaan (30 september 1948), journalist en televisieprogrammamaker
- Rene Verkerk (23 november 1970), diskjockey en programmamaker
- Monique van der Lee (7 november 1973), judoka
- Robin Korving (29 juli 1974), atleet
- Arvid Smit (12 december 1980), voetballer

ZND Aankoopbegeleiding

U heeft een woning bekeken welke wordt aangeboden door ZND Makelaardij O.G. Indien dit u droomwoning is, treden wij graag met u of uw makelaar in onderhandeling. Het kan echter ook zijn dat de woning toch net anders is dan u in eerste instantie dacht. In dit geval gaat u waarschijnlijk op zoek naar een andere woning.

Wanneer u nog geen aankoopmakelaar in de arm heeft genomen dan kunnen wij mogelijk iets voor u betekenen. Door deskundigheid, ervaring en marktkennis kunnen wij u duizenden euro's, tijd en problemen besparen. De voordelen van ZND als aankoopmakelaar op een rij:

- ⊕ Inzicht in de waarde van de woning;
- ⊕ tijdswinst door deskundigheid;
- ⊕ professionele begeleiding;
- ⊕ kennis van de markt;
- ⊕ wij bieden u rust en zekerheid;
- ⊕ het opsporen van bouwkundige gebreken;
- ⊕ **U betaalt niets te veel voor uw nieuwe woning.**

ZND Makelaardij O.G. biedt u de aankoopdienst in een compleet pakket voor een zeer voordelig prijs. Hierbij gaan wij er vanuit dat u reeds een woning heeft bezichtigd welke uw interesse zeer heeft gewekt. Gedurende het traject zullen wij u dan bij de volgende stappen begeleiden:

- ⊕ Maken afspraak en bijwonen 2^e bezichtiging;
- ⊕ bezichtiging en opname van de woning;
- ⊕ onderzoek naar: Kadaster, milieu, gemeentelijke beperkingen en juridische aspecten;
- ⊕ waarde-inzicht / aankoopadvies;
- ⊕ professionele scherpe prijsonderhandelingen;
- ⊕ advies omtrent notariskeuze;
- ⊕ controleren koopovereenkomst;
- ⊕ bewaking verschillende termijnen;
- ⊕ controle notariële akte en afrekening van notaris;
- ⊕ afschouwen woning;
- ⊕ bijwonen overdracht;
- ⊕ After sales service.

Dit alles bieden wij u aan voor het zeer scherpe tarief van **€ 1.195,- inclusief BTW** en zonder verdere bijkomende kosten. Wij zijn u graag van dienst.

ZND Makelaardij.

Over ons:

ZND Makelaardij geeft zijn klanten alle tijd die bijvoorbeeld nodig is bij het verkopen van een woning, maar ook een taxatie geniet de nodige zorgvuldigheid en dus tijd.

Bent u op zoek naar een makelaar die bereikbaar is, voldoende uitleg geeft en waar u zich niet “een van de velen voelt?” Dan ben u bij ons aan het juiste adres.

Onze scherpe tarieven komen voort uit onze kostenbesparingen op onder andere:

- Dure advertenties in verschillende kranten
- Dure (bedrijfs)auto's
- Duur pand

“ Een goede dienstverlening is en blijft ten slotte de beste reclame!"

Onze dienstverlening:

ZND Makelaardij BV is een traditioneel makelaarskantoor (30 jaar ervaring) met moderne tarieven. ZND Makelaardij is altijd open & eerlijk in zijn dienstverlening. Zo weet u van te voren precies wat u van ons kunt verwachten en wat de kosten zijn. Wij nemen altijd de tijd voor onze klanten en zijn pas tevreden wanneer U, dat bent!

ZND Makelaardij is onder andere actief in:

- Aan- en verkoop van woningen en bedrijfspanden;
- taxaties, woningen en bedrijven;
- educatie bouwkunde en taxatieleer;
- advisering.

Onze prijzen

Al onze genoemde prijzen op de website www.zndmakelaardij.nl zijn ALTIJD inclusief BTW en zonder bijkomende kosten (ALL IN prijzen).